


La Duchère 2016

→ Objectif du Projet

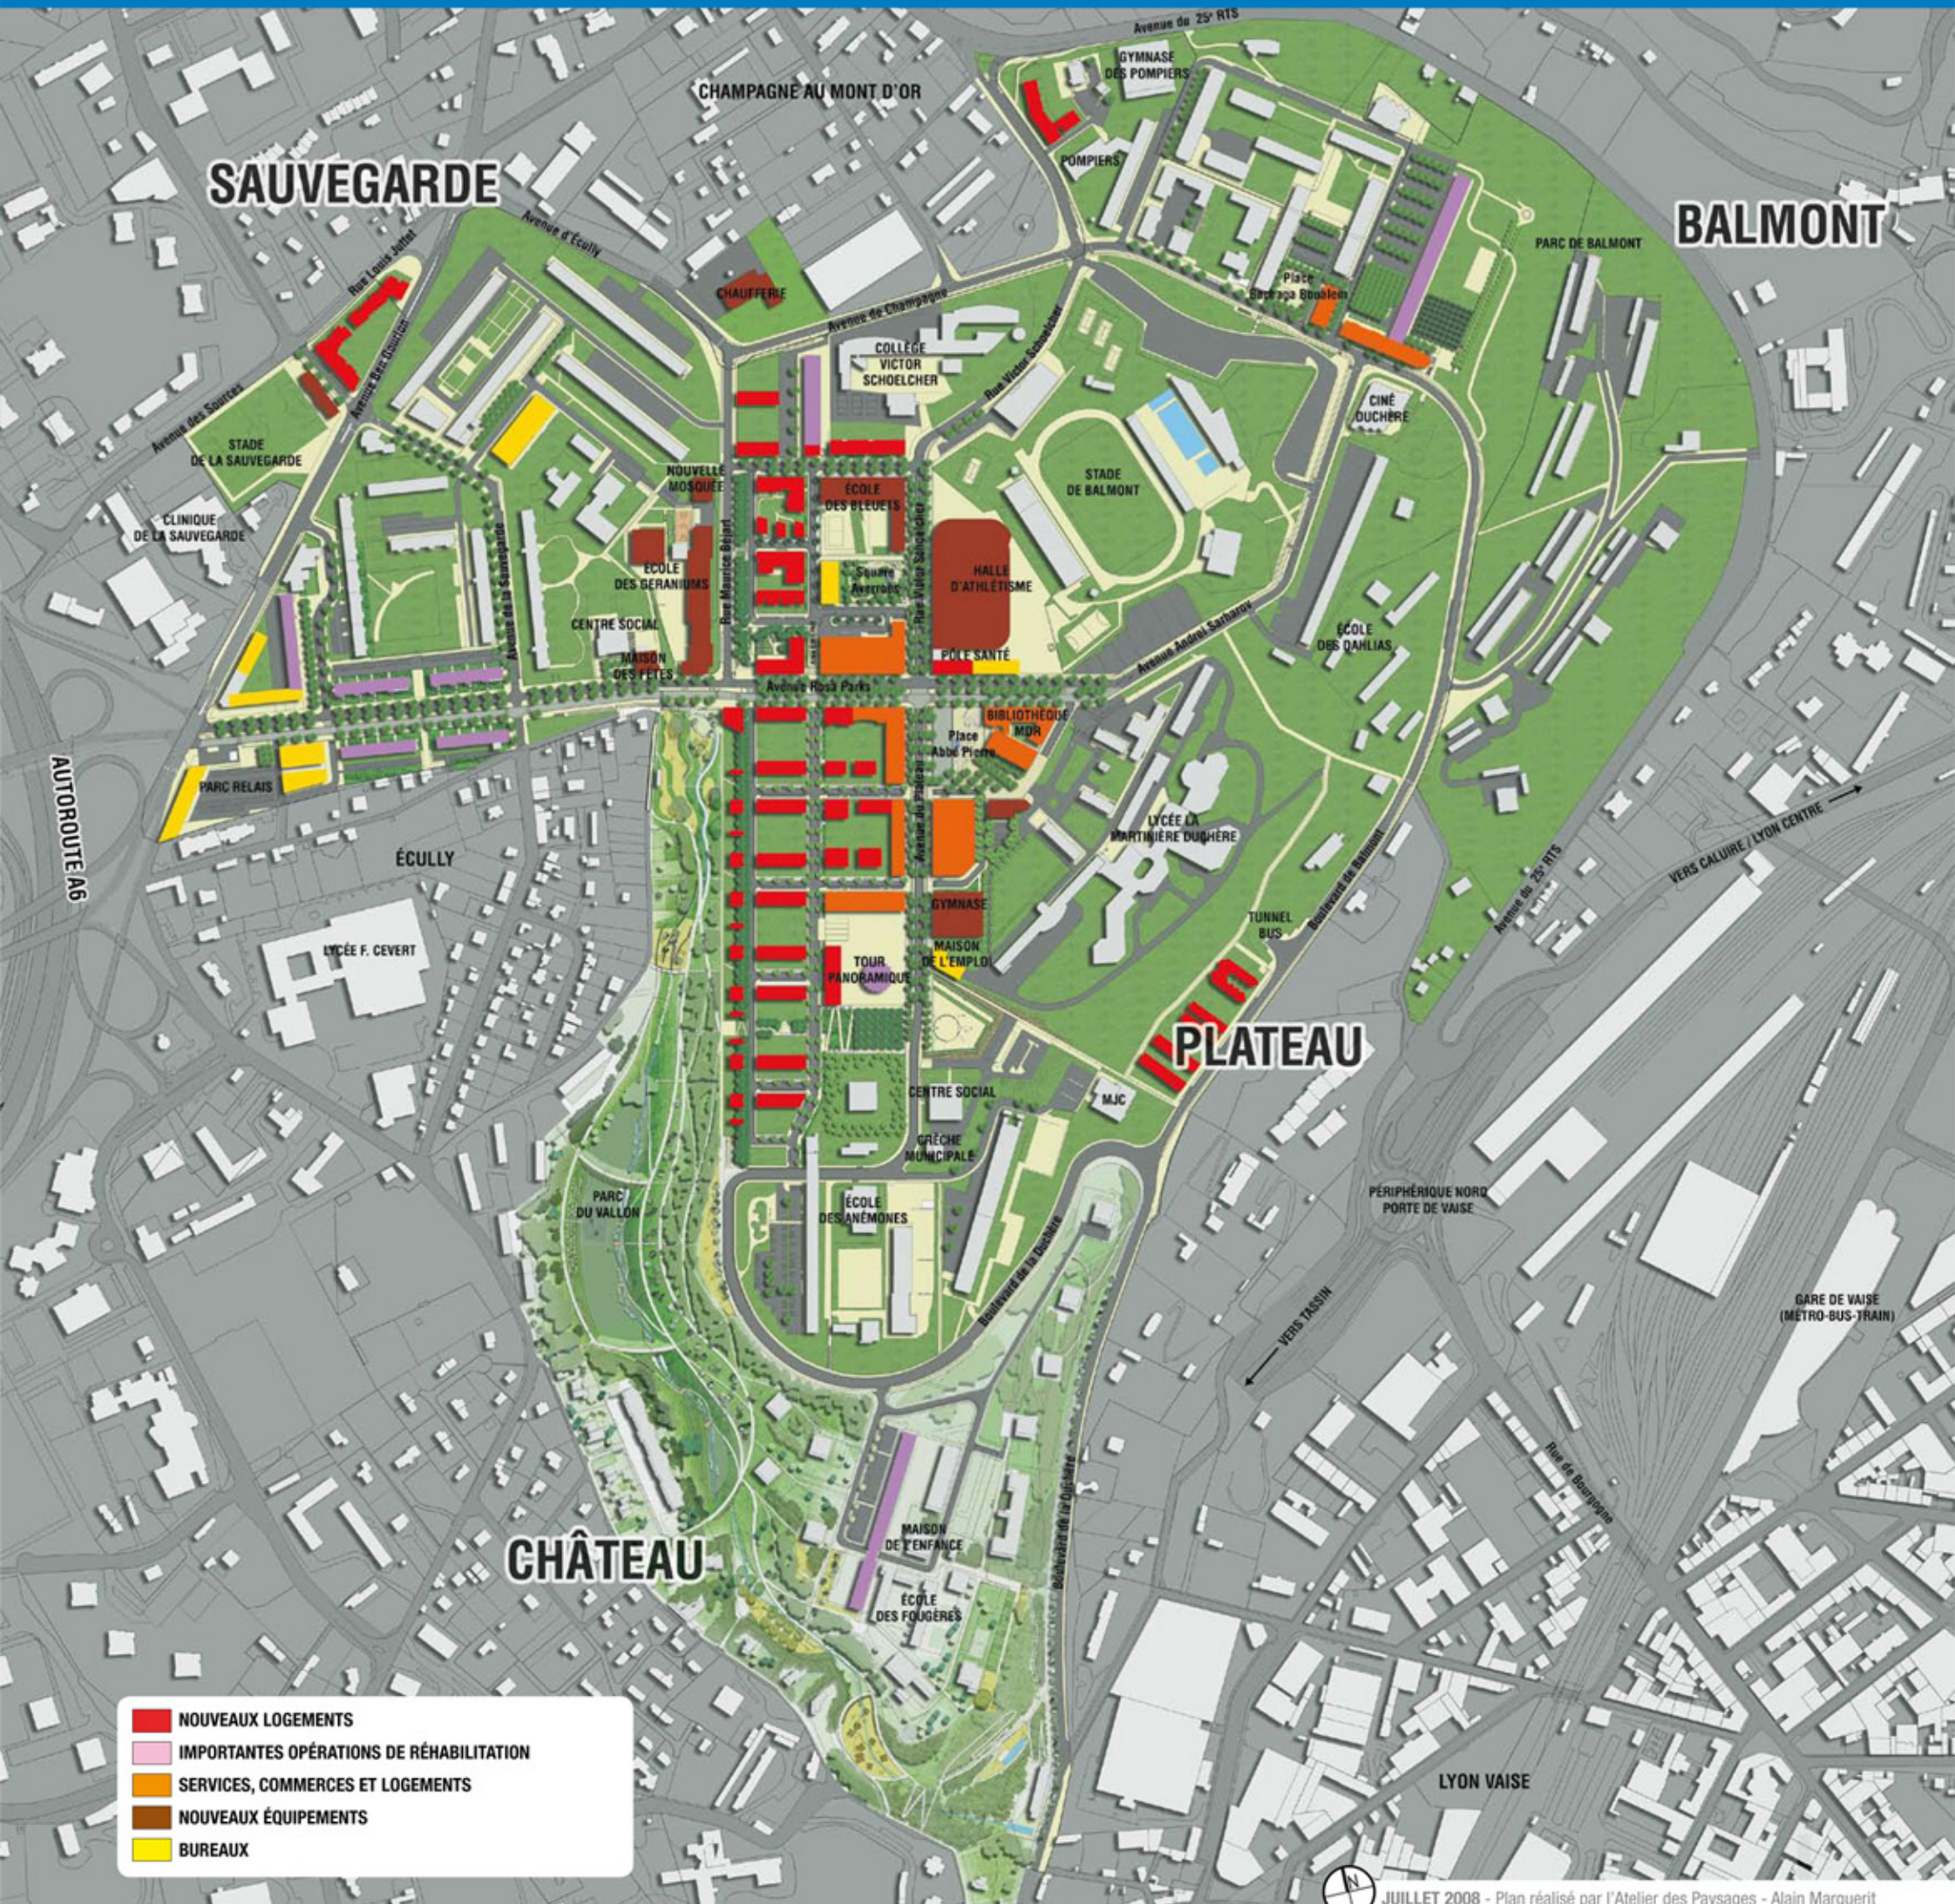

- NOUVEAUX LOGEMENTS
- IMPORTANTES OPÉRATIONS DE RÉHABILITATION
- SERVICES, COMMERCE ET LOGEMENTS
- NOUVEAUX ÉQUIPEMENTS
- BUREAUX

→ Composition de l'équipe :

- Equipe de concepteurs du projet urbain :
Alain Marguerit, urbaniste-paysagiste,
Bernard Paris, architecte-urbaniste, Pascal Gontier, architecte
- Aménageur de la ZAC : SERL
- Maîtrise d'ouvrage globale du Grand Projet de Ville :
Mission Lyon La Duchère

JUILLET 2008 - Plan réalisé par l'Atelier des Paysages - Alain Marguerit

